





Ansicht von Süden

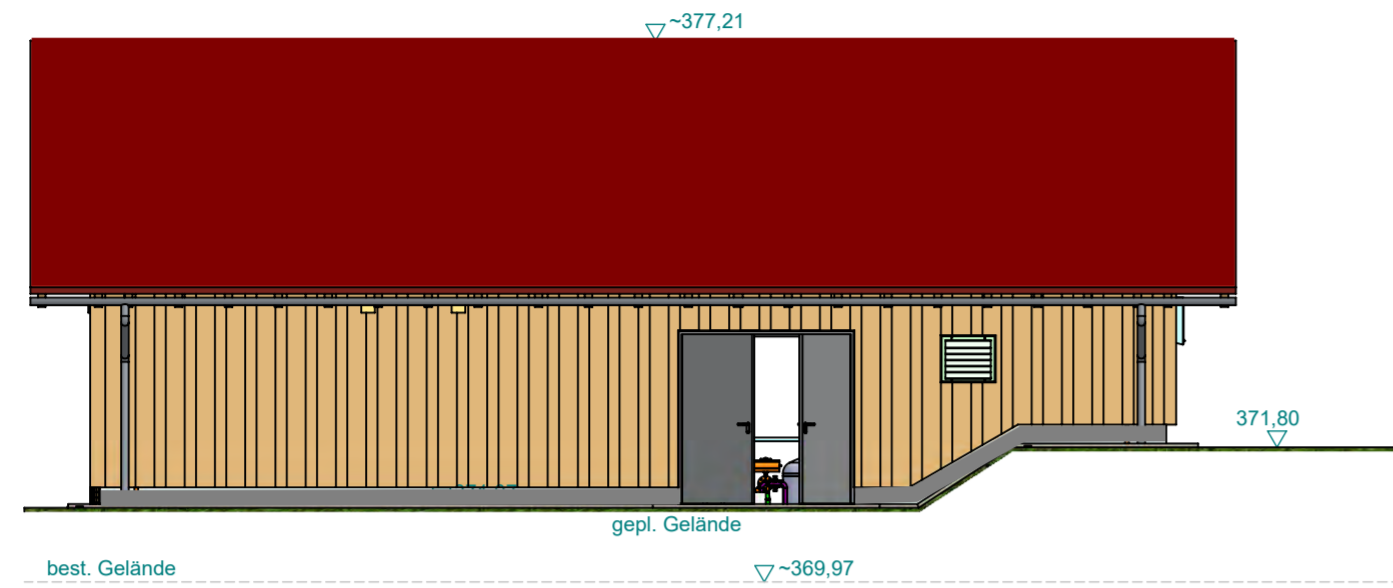

Ansicht von Westen

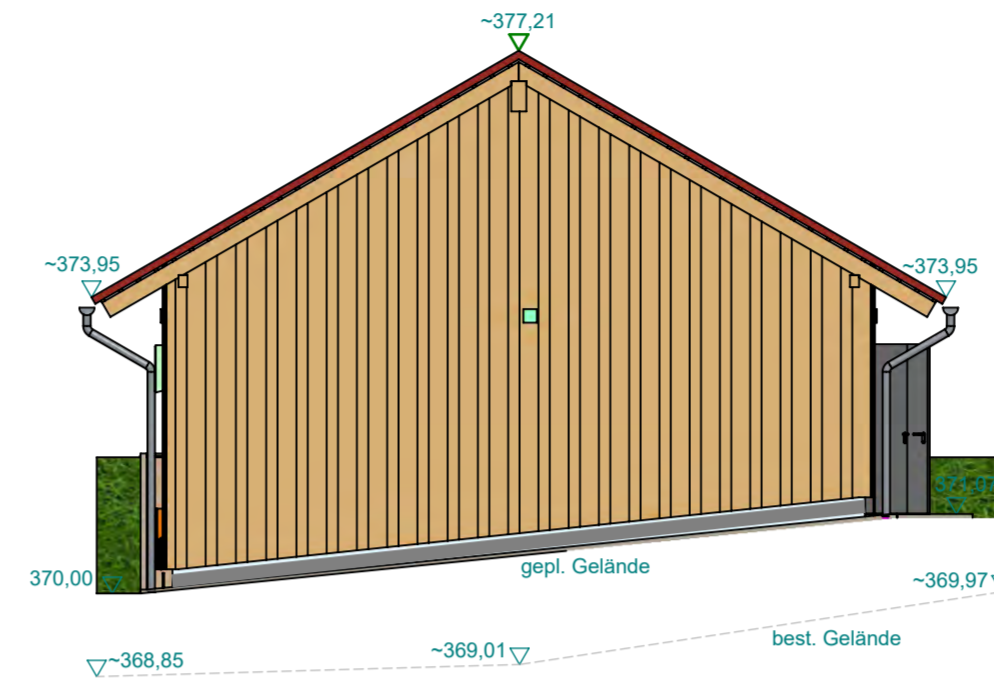


Ansicht von Osten

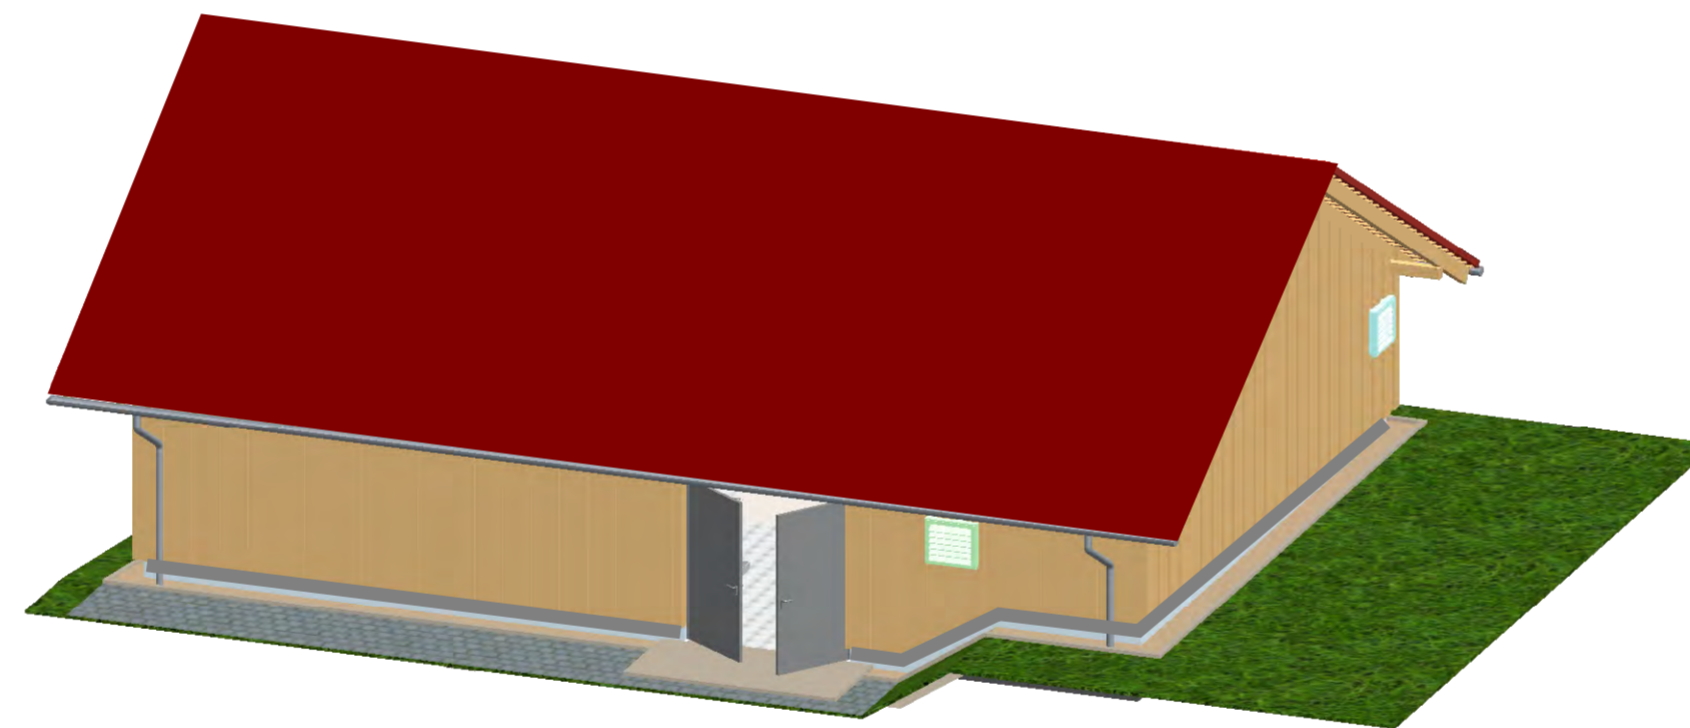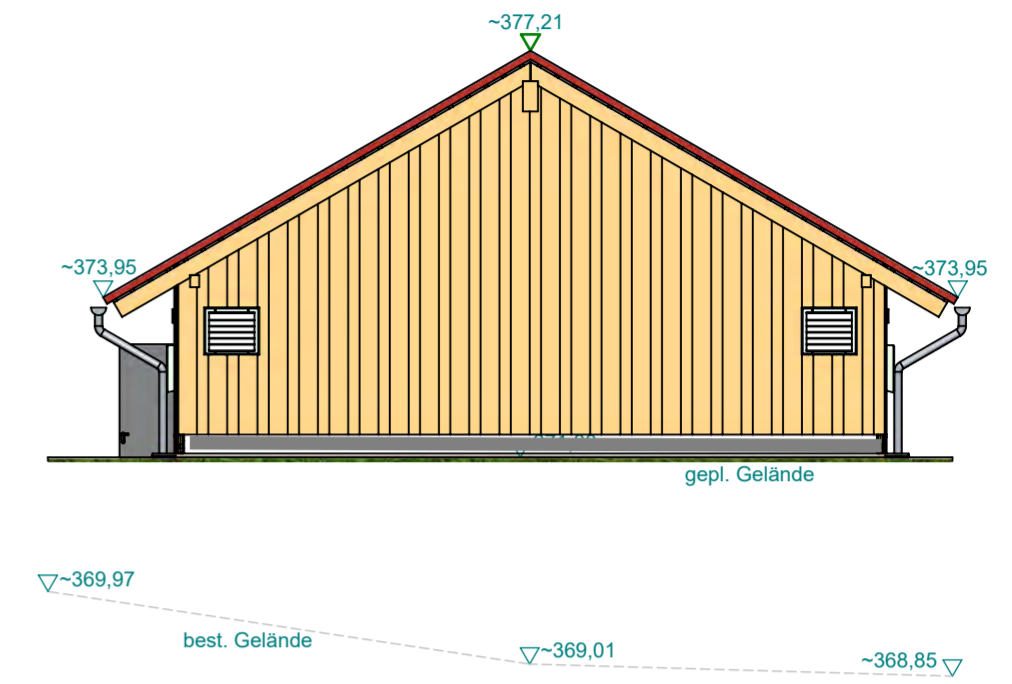

3d-Ansicht

Ansicht von Norden

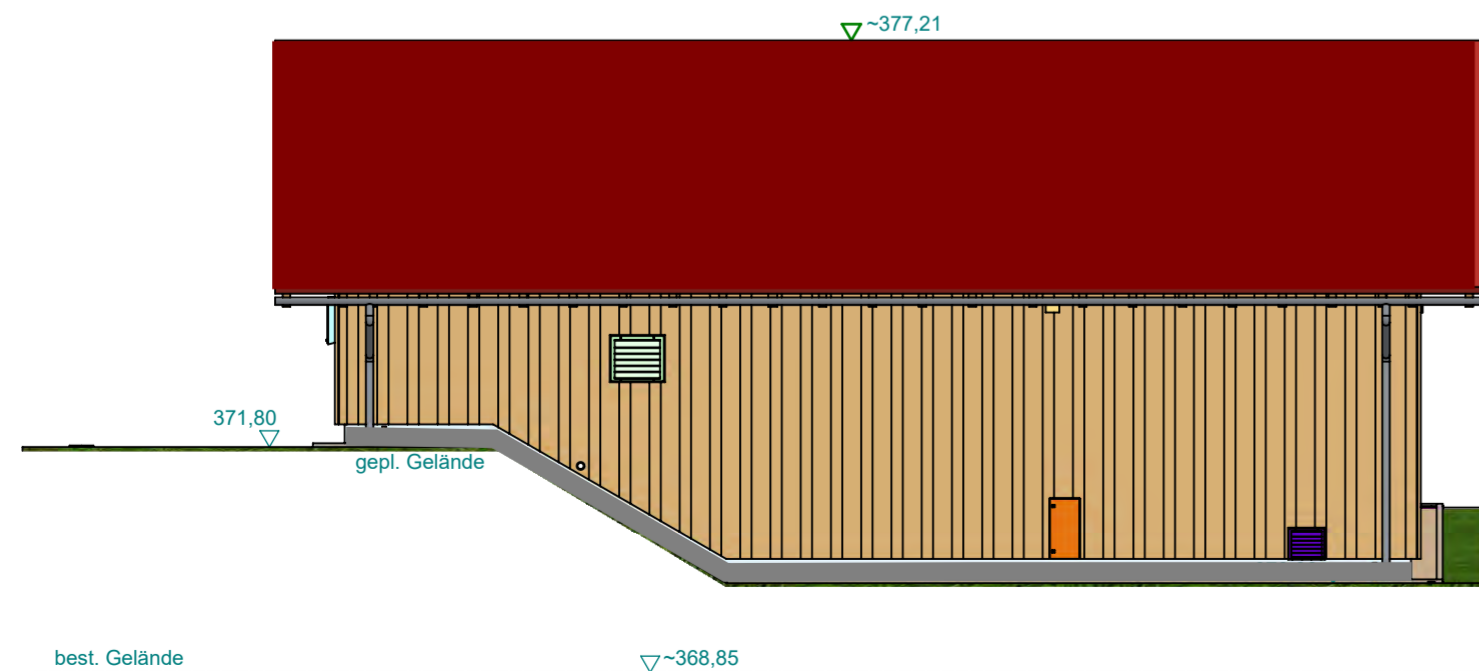

Höhenbezug:

±0,00 = 371,00 mü.NN = OK RFB EG (Oberkante Rohfussboden im Erdgeschoss)

B					
A					
Änderungen / Ergänzungen		geänd.am	Name	gepr.am	Name
Bauvorhaben:	Neubau TWA Heigenbrücken	Plan-Nr.:	4-AN-01		
Unternehmensträger:	Gemeinde Heigenbrücken	Unterlage:		Blatt:	
Landkreis:	Aschaffenburg	Projekt-Nr.:	1-064-13		
		AUSFÜHRUNGSPLANUNG			
		Fassung vom: 27.05.2020			
Maßstab:	Bauwerksplan Trinkwasseraufbereitungsanlage Ansichten und 3d-Ansicht	M / J	Name:		
1:100		entw.:	05/20	Schlegel	
		gez.:	05/20	Bleistein	
		gepr.:	05/20	Kautz	
Mehrausfertigung: Freigabe ist durch Unterschrift des Bauherrn auf Originalplan erfolgt.		Der Entwurfsverfasser:			
Unterschrift		<p>Ingenieurbüro Jung GmbH Wasserwirtschaft - Hydrogeologie Tragwerksplanung - Städtebau Verkehrsanlagen - SIGe-Koordination Josef-Hepp-Str. 23 - 63801 Kleinostheim - Tel. 0 43 27 / 4470-0 Zertifiziert nach DIN EN ISO 9001:2015</p>			

ALLE RECHTE VORBEHALTEN! Diese Zeichnung einschließlich ihres geistigen Inhaltes ist Eigentum des Entwurfsverfassers und darf ohne schriftliche Zustimmung weder kopiert, noch vervielfältigt, noch in der vorliegenden oder einer nicht eigenschöpferisch abgewandelten Form im Rahmen dieses, oder eines anderen Objektes, verwendet werden.